



Norconsult   BY+LAND

MARIAGER SKOLE

LANDSKAB OG UDERUM

Signaturforklaring, Situationsplan

- 1 "Servicecenter"
- 2 Langtidsparkering
- 3 Korttidsparkering
- 4 Ankomstplads
- 5 Dagrenovation
- 6 Cykel-P
- 7 Skolebåndet
- 8 Kulturtorvet
- 9 Sciencetorget
- 10 Streetbanen
- 11 Balancebanen



- CYKELPARKERING**
- 50 Cykel-P (Overdækket)
 - + 36 Cykel-P til fremtidig disponering
 - Nord for skolen: 15 scooter-p (overdækket) + 12 cykel-P


- "SERVICECENTER"**
- Aflåst skur til maskiner
 - Indhegning til storskrald
 - Havecontainer

Se det samlede projektmateriale på skolens hjemmeside: www.mariagerskole.aula.dk

KONCEPTET

Mariager skoles udearealer renoveres og udvikles som et sammenhængende aktivt uderum, med fokus på at:

- Øge den almene sundhed
- Styrke fællesskabet og samarbejdet på skolen
- Give mere lyst til fysisk leg og bevægelse for alle, også uden for skolens åbningstid
- Skabe udendørs læringsmiljøer, der giver lyst til viden og læring i undervisningen såvel som i frikvarteret
- Sikre en tryk og effektiv logistik omkring skolen

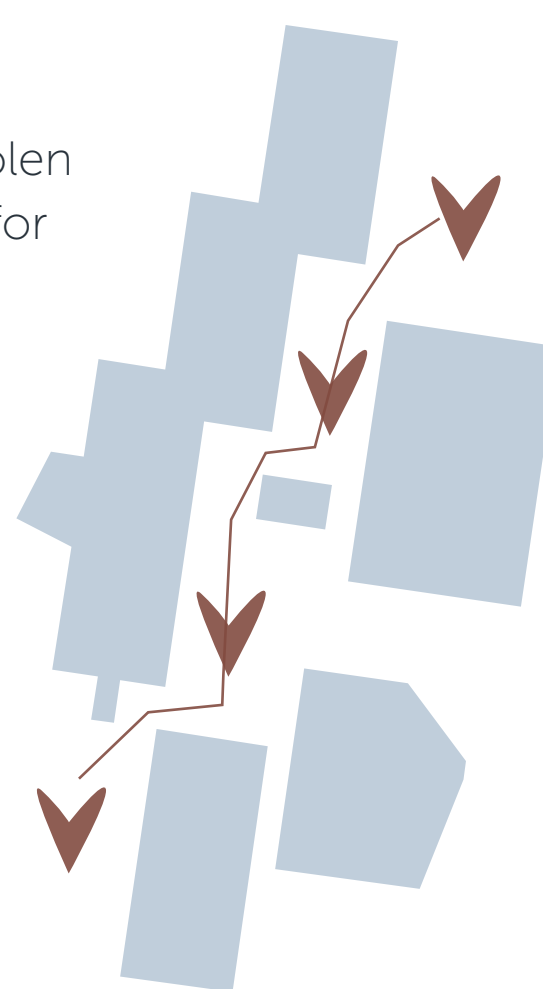

SKOLEBÅNDET



Den blå farve skal symbolisere forholdet til fjorden



LANDSKAB OG UDERUM



Planudsnit af uderum

Streetbanen

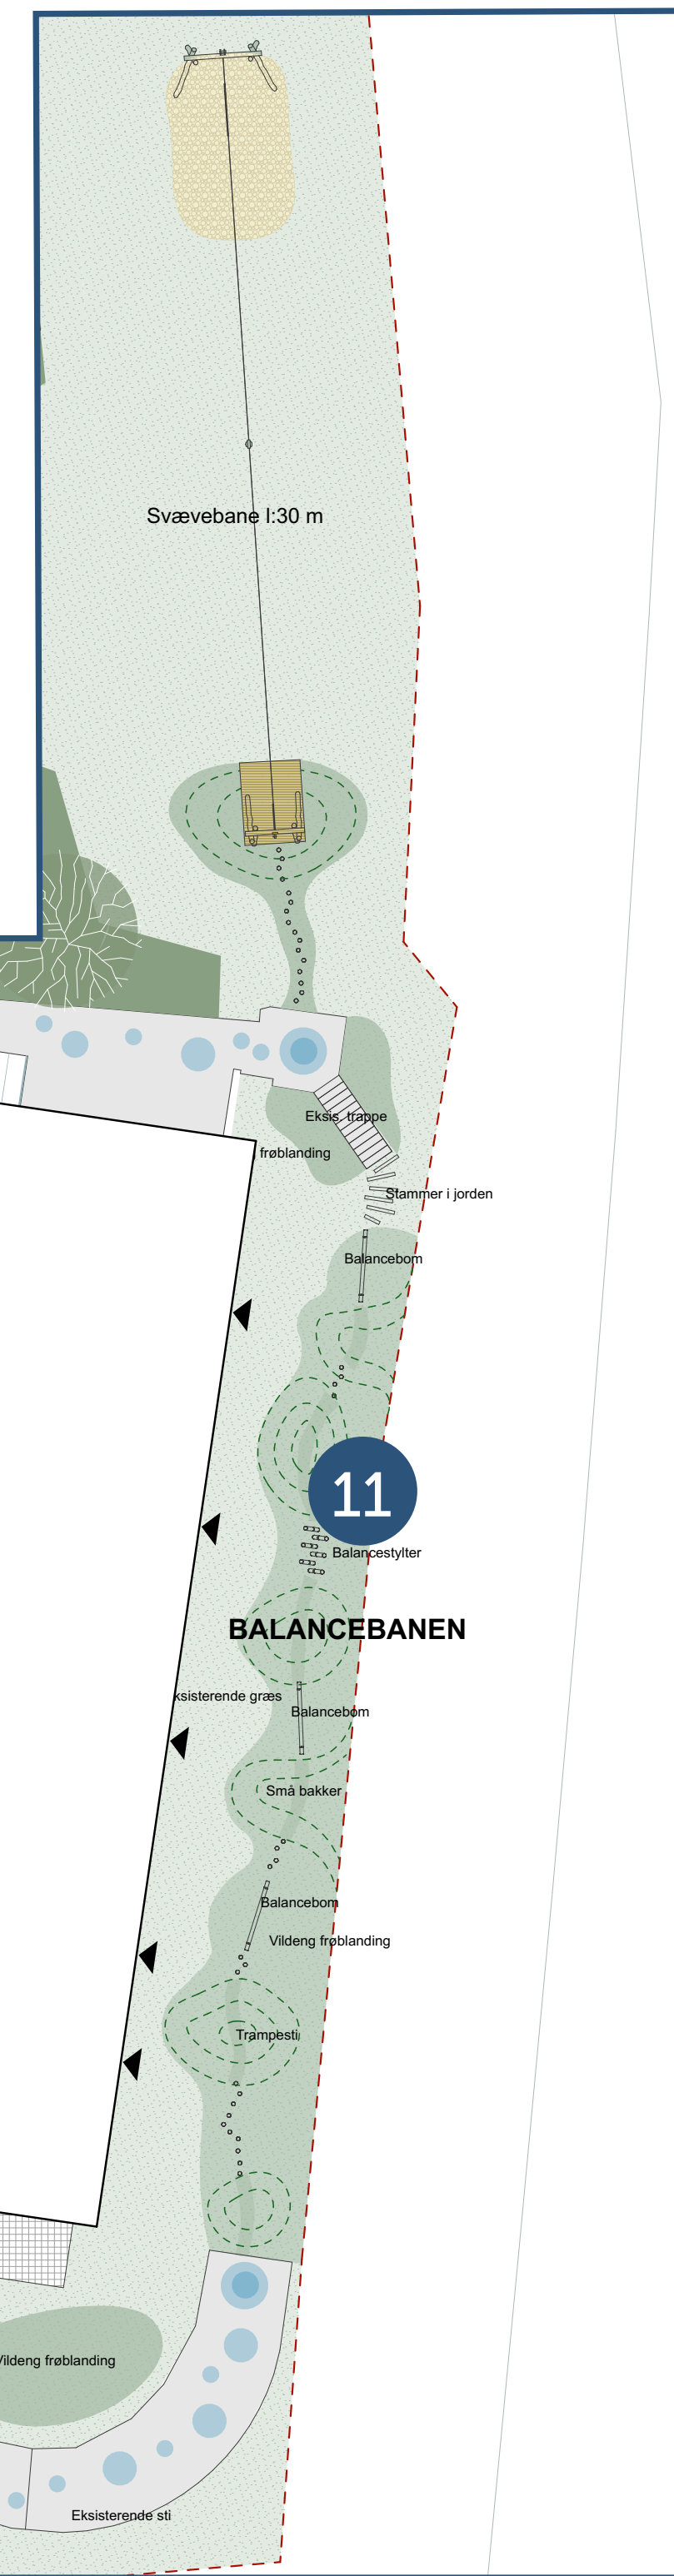
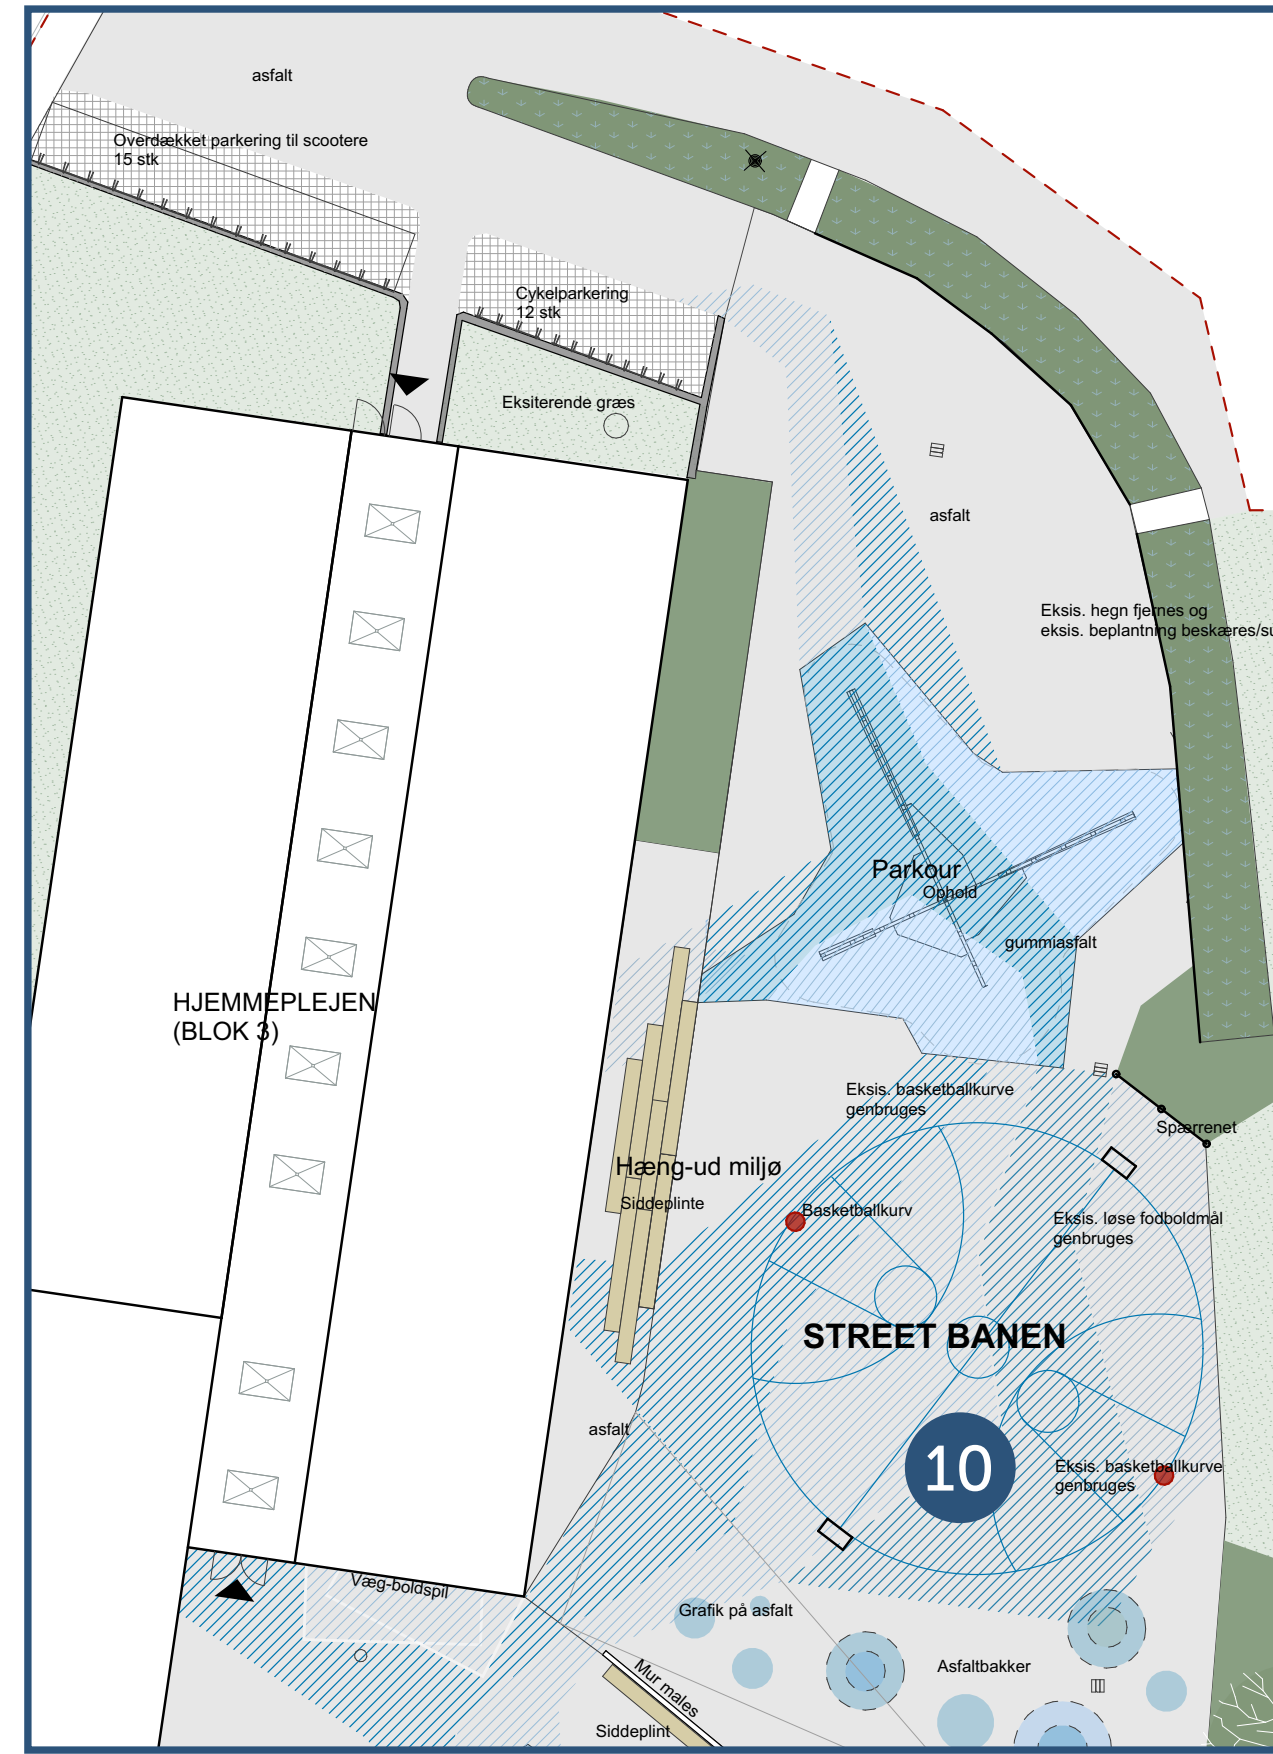


Balancebanen

Sciencetorget

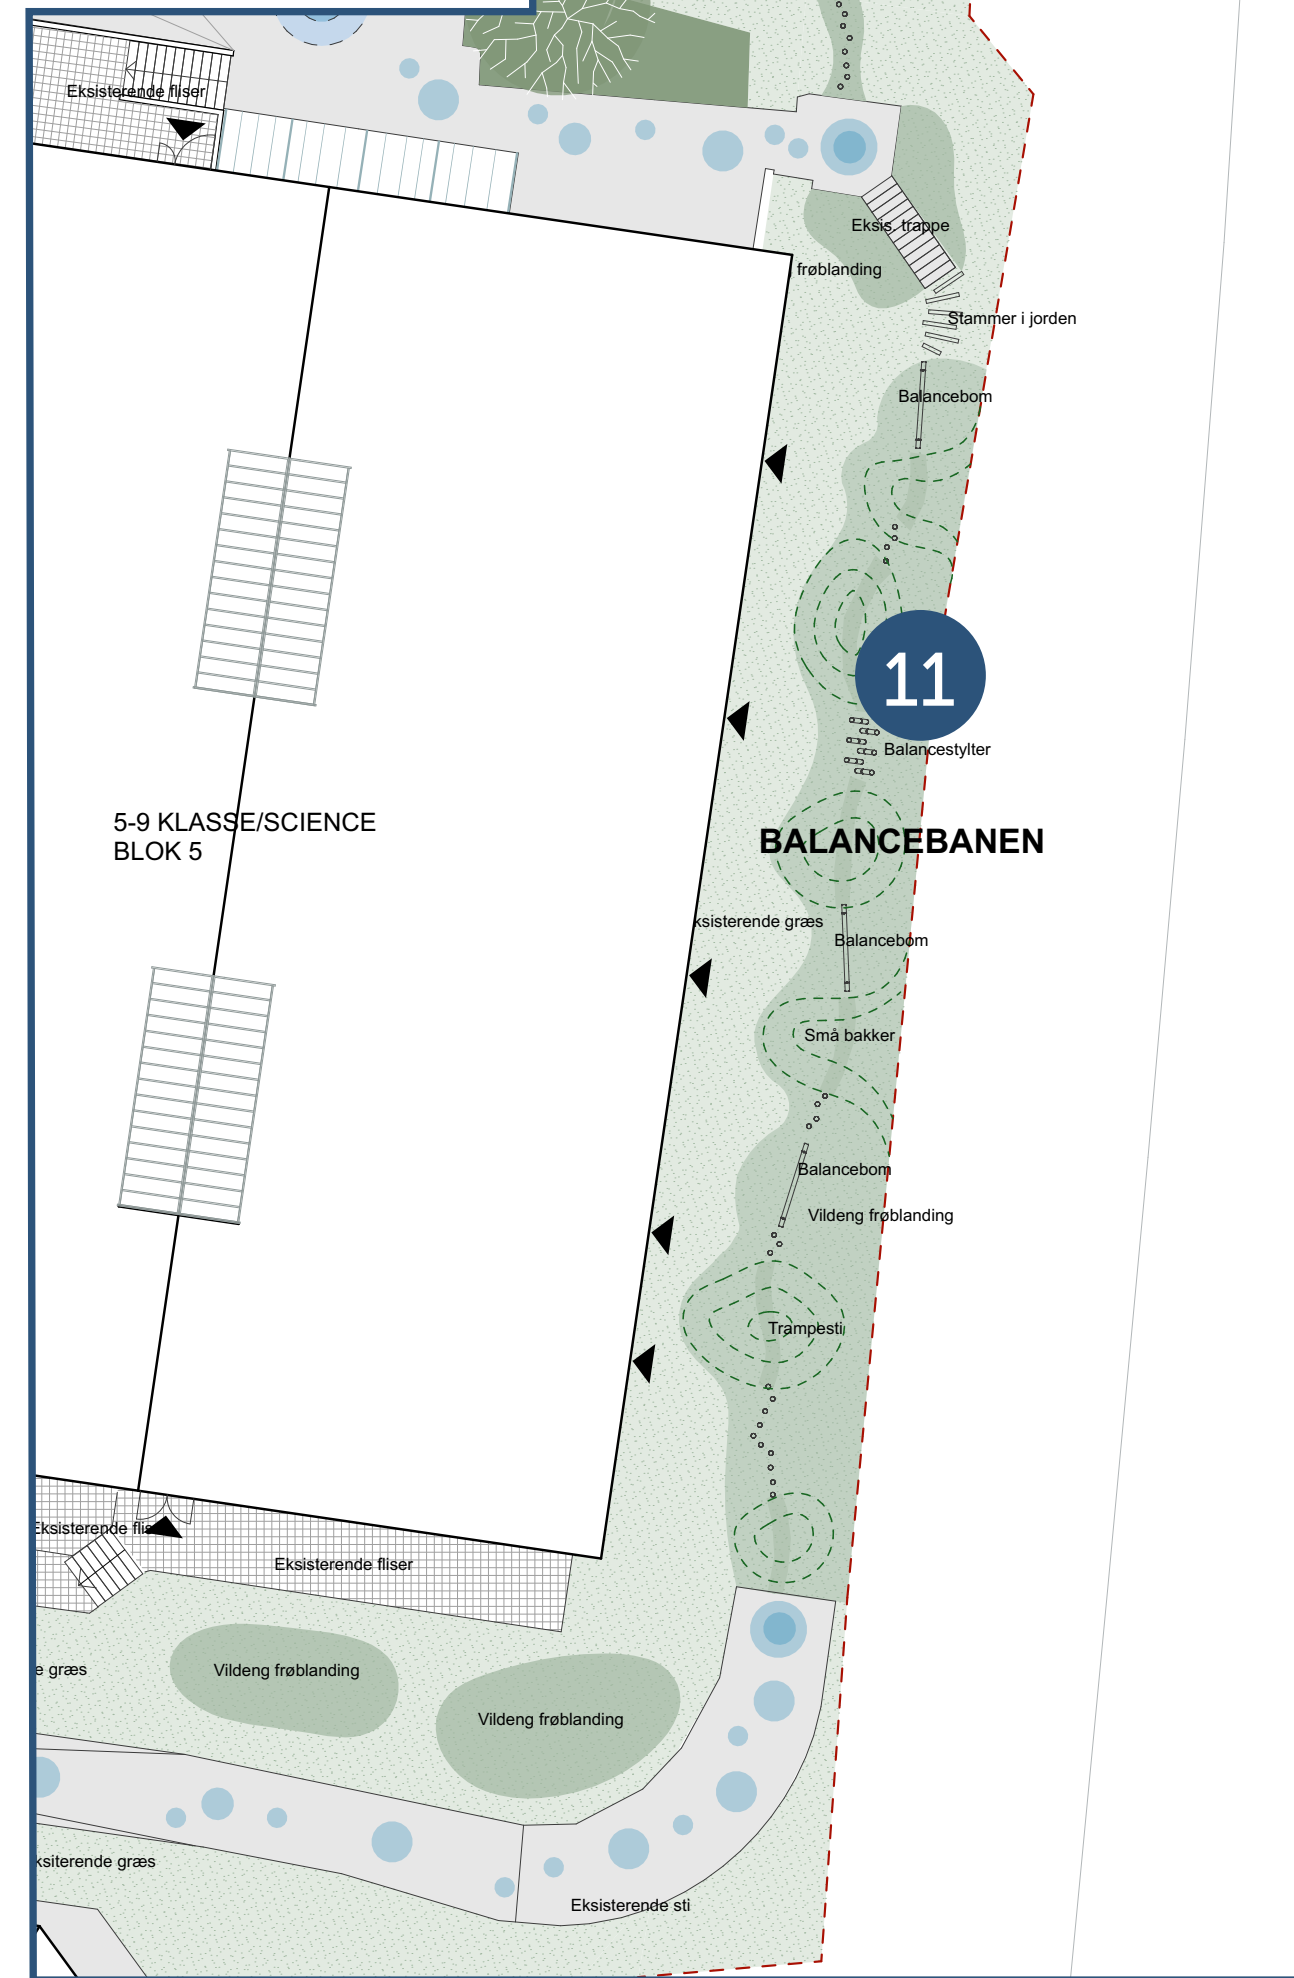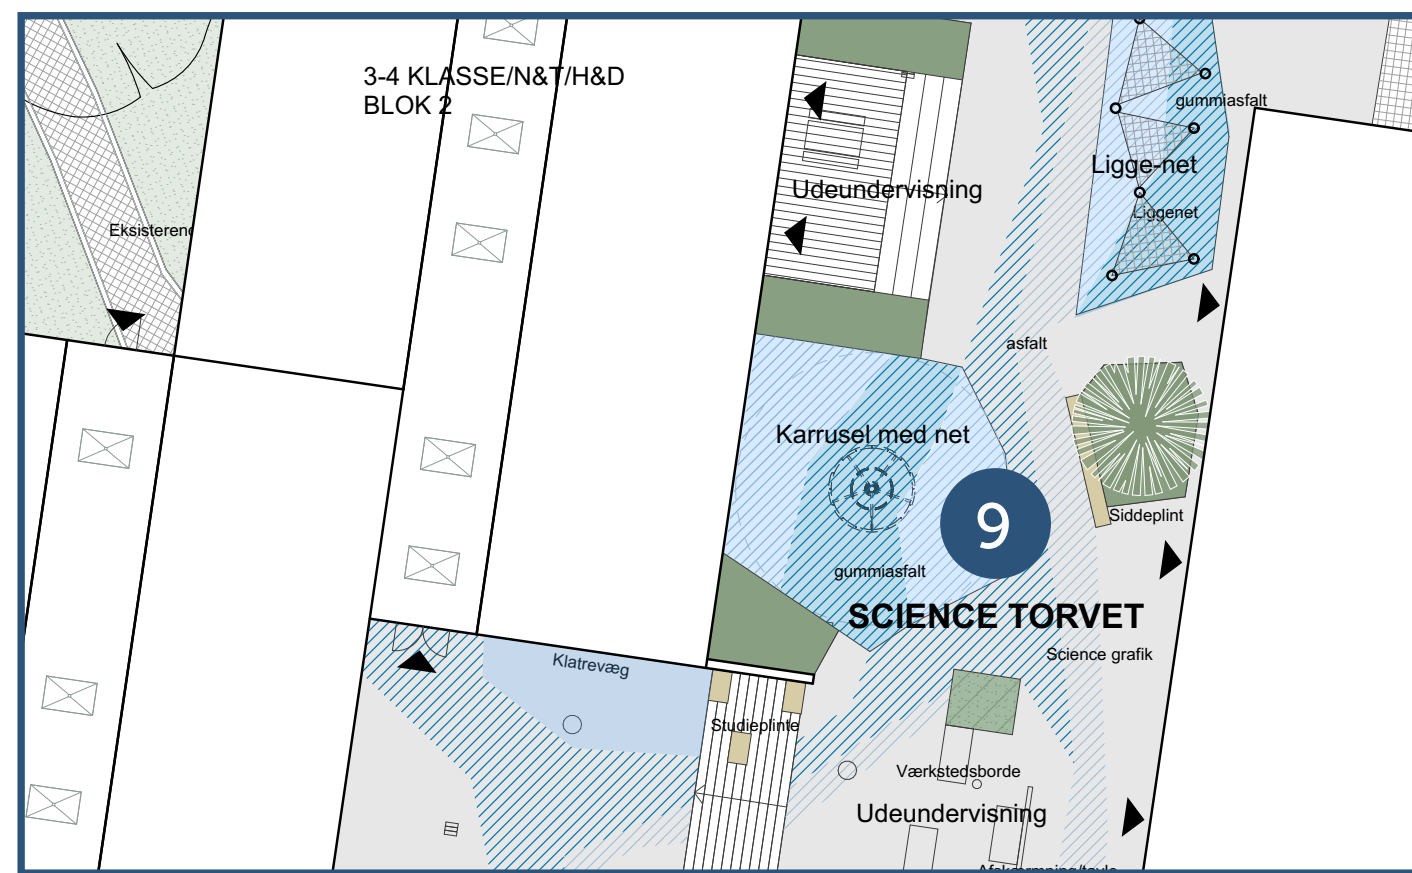

Kulturtorvet

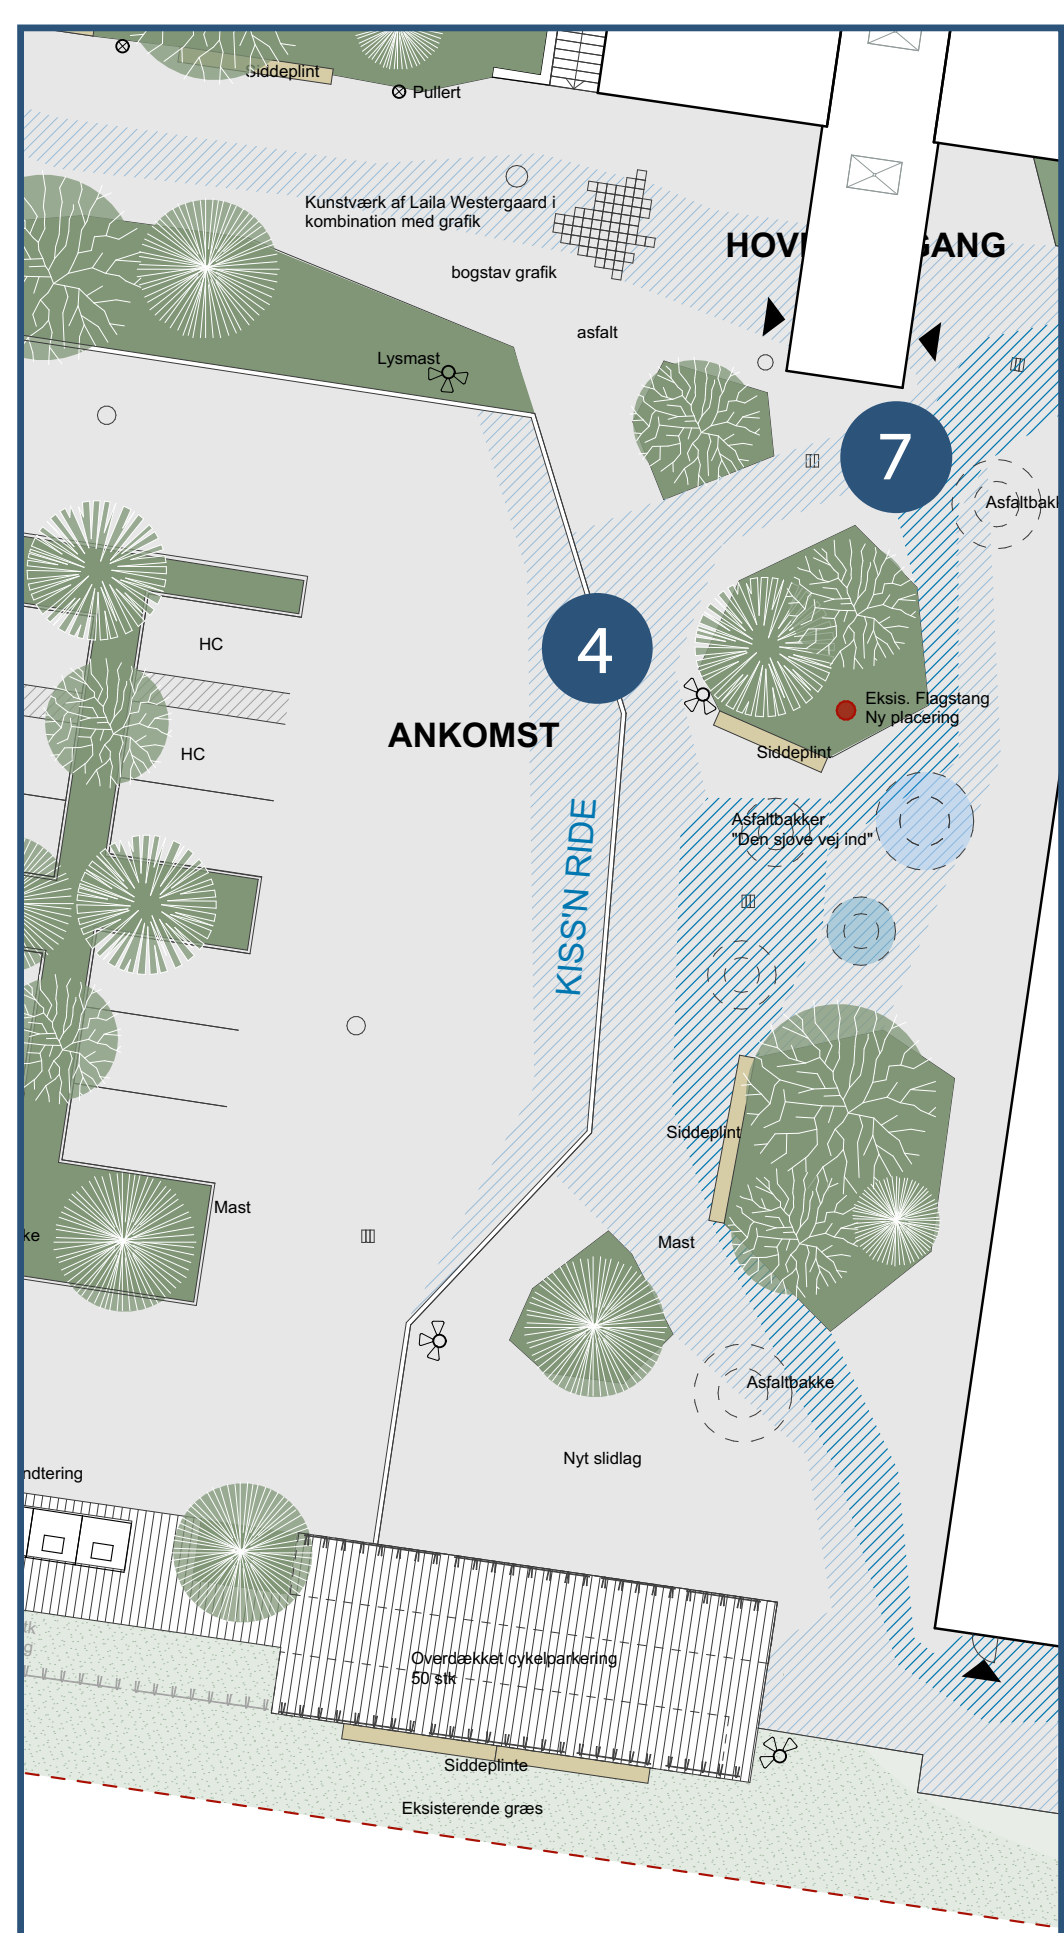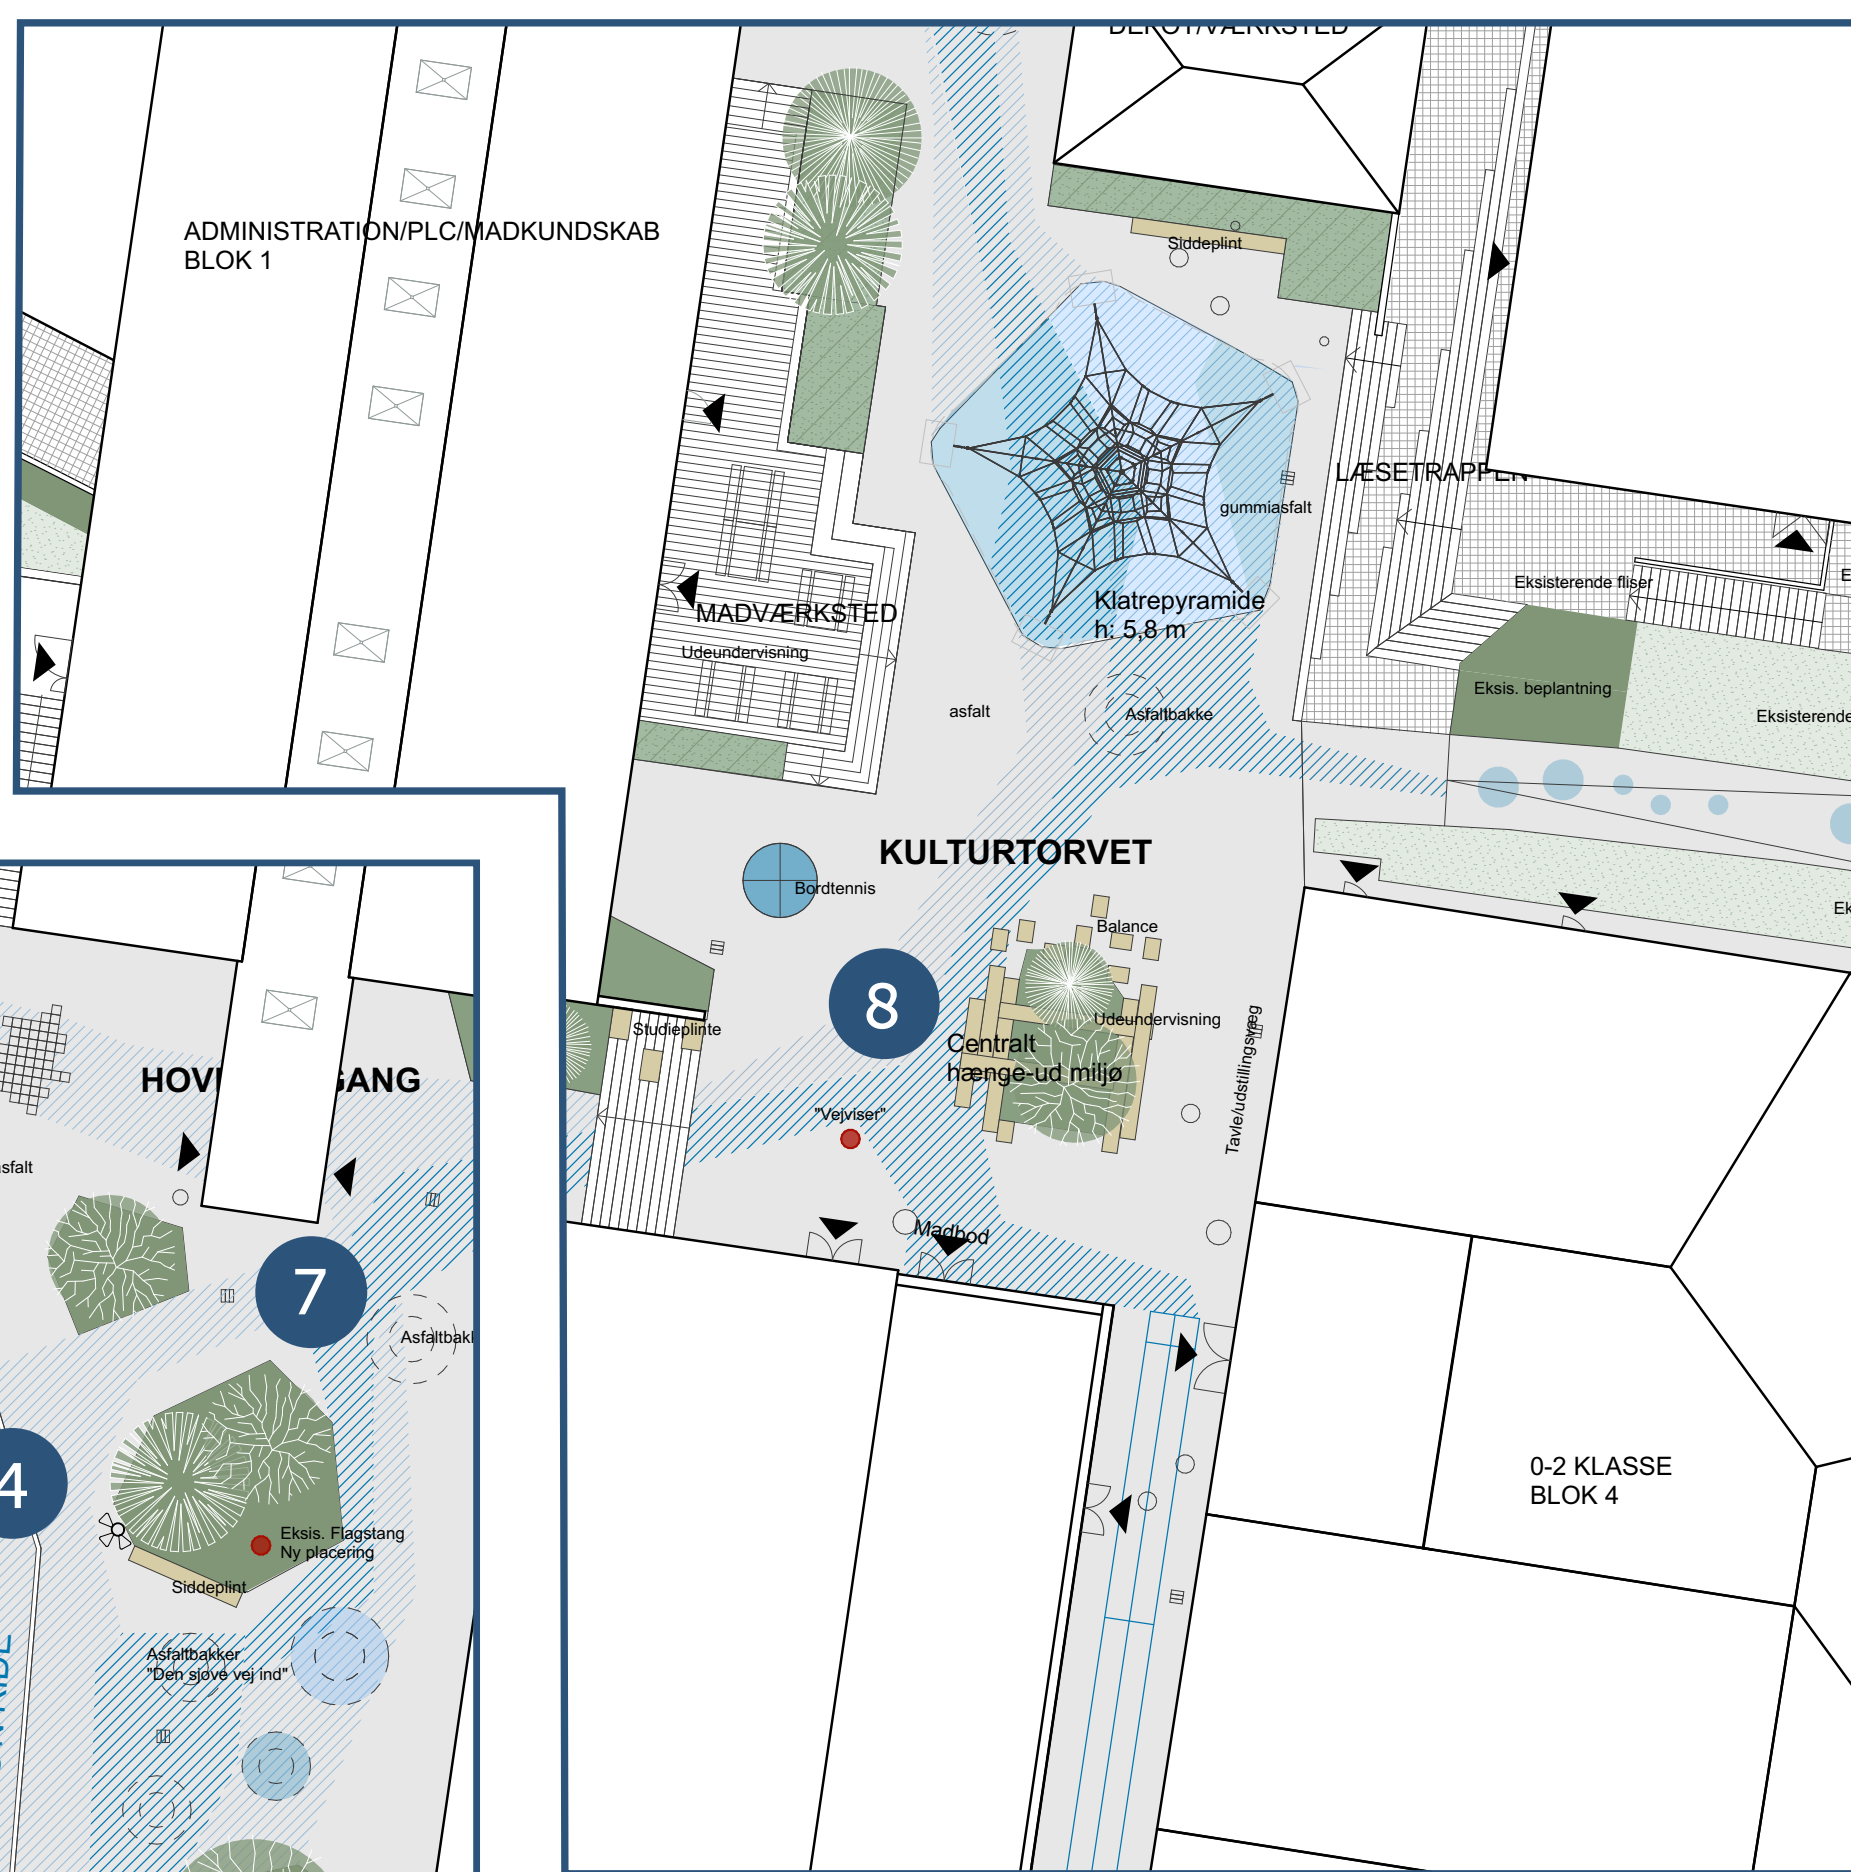


Ankomstplads




11 Balancebanen

Inspirationsfotos: Svævebane og vild-
eng og begrønnede bakker, og flere
referencer der kan ses på hjemmesiden.

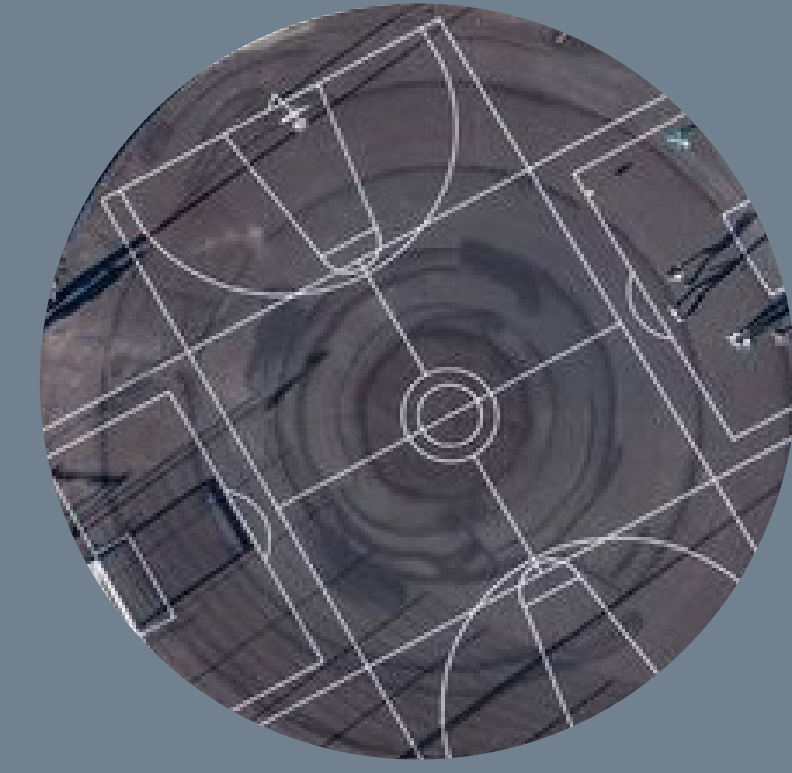

10 Streetbanen

Inspirationsfotos: Multifunktionelt park-
ouranlæg, leg og bevægelse, street
multibaner, genbrug af eksisterende
boldinventar mv.

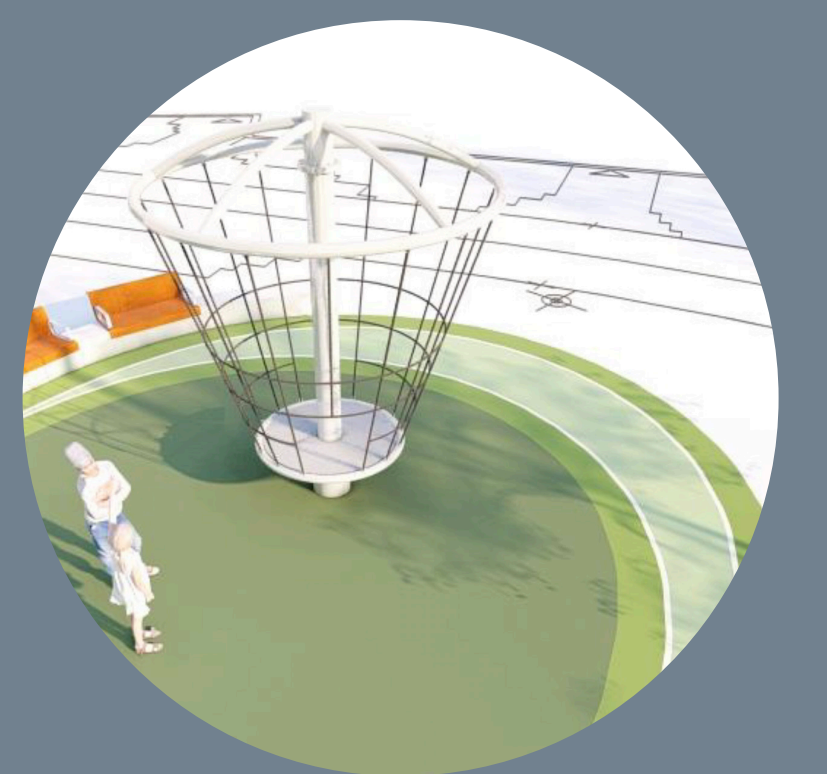

9 Sciencetorget

Inspirationsfotos: Sciencegrafik, værktødsborde, karrusel og klatretet mv.



8 Kulturtorvet

Inspirationsfotos: Centralt torv, inventar
til ophold, leg, spiseområder, klatrepyr-
amide mv.



4 Ankomstplads

Inspirationsfotos: Imødekomende an-
komst, begrønning, kys&kør og starten
på skolebåndet



7 Skolebåndet

Inspirationsfotos: Gennemgående farve
i belægninger og elementer til leg, op-
hold og bevægelse.

UDVENDIGE OVERFLADER



Eksisterende facader med nye tilføjelser


Eksisterende murstensfacader, Zink profiler, belyste facader og alurammer



INDVENDIGE OVERFLADER



Overordnede farver og materialer

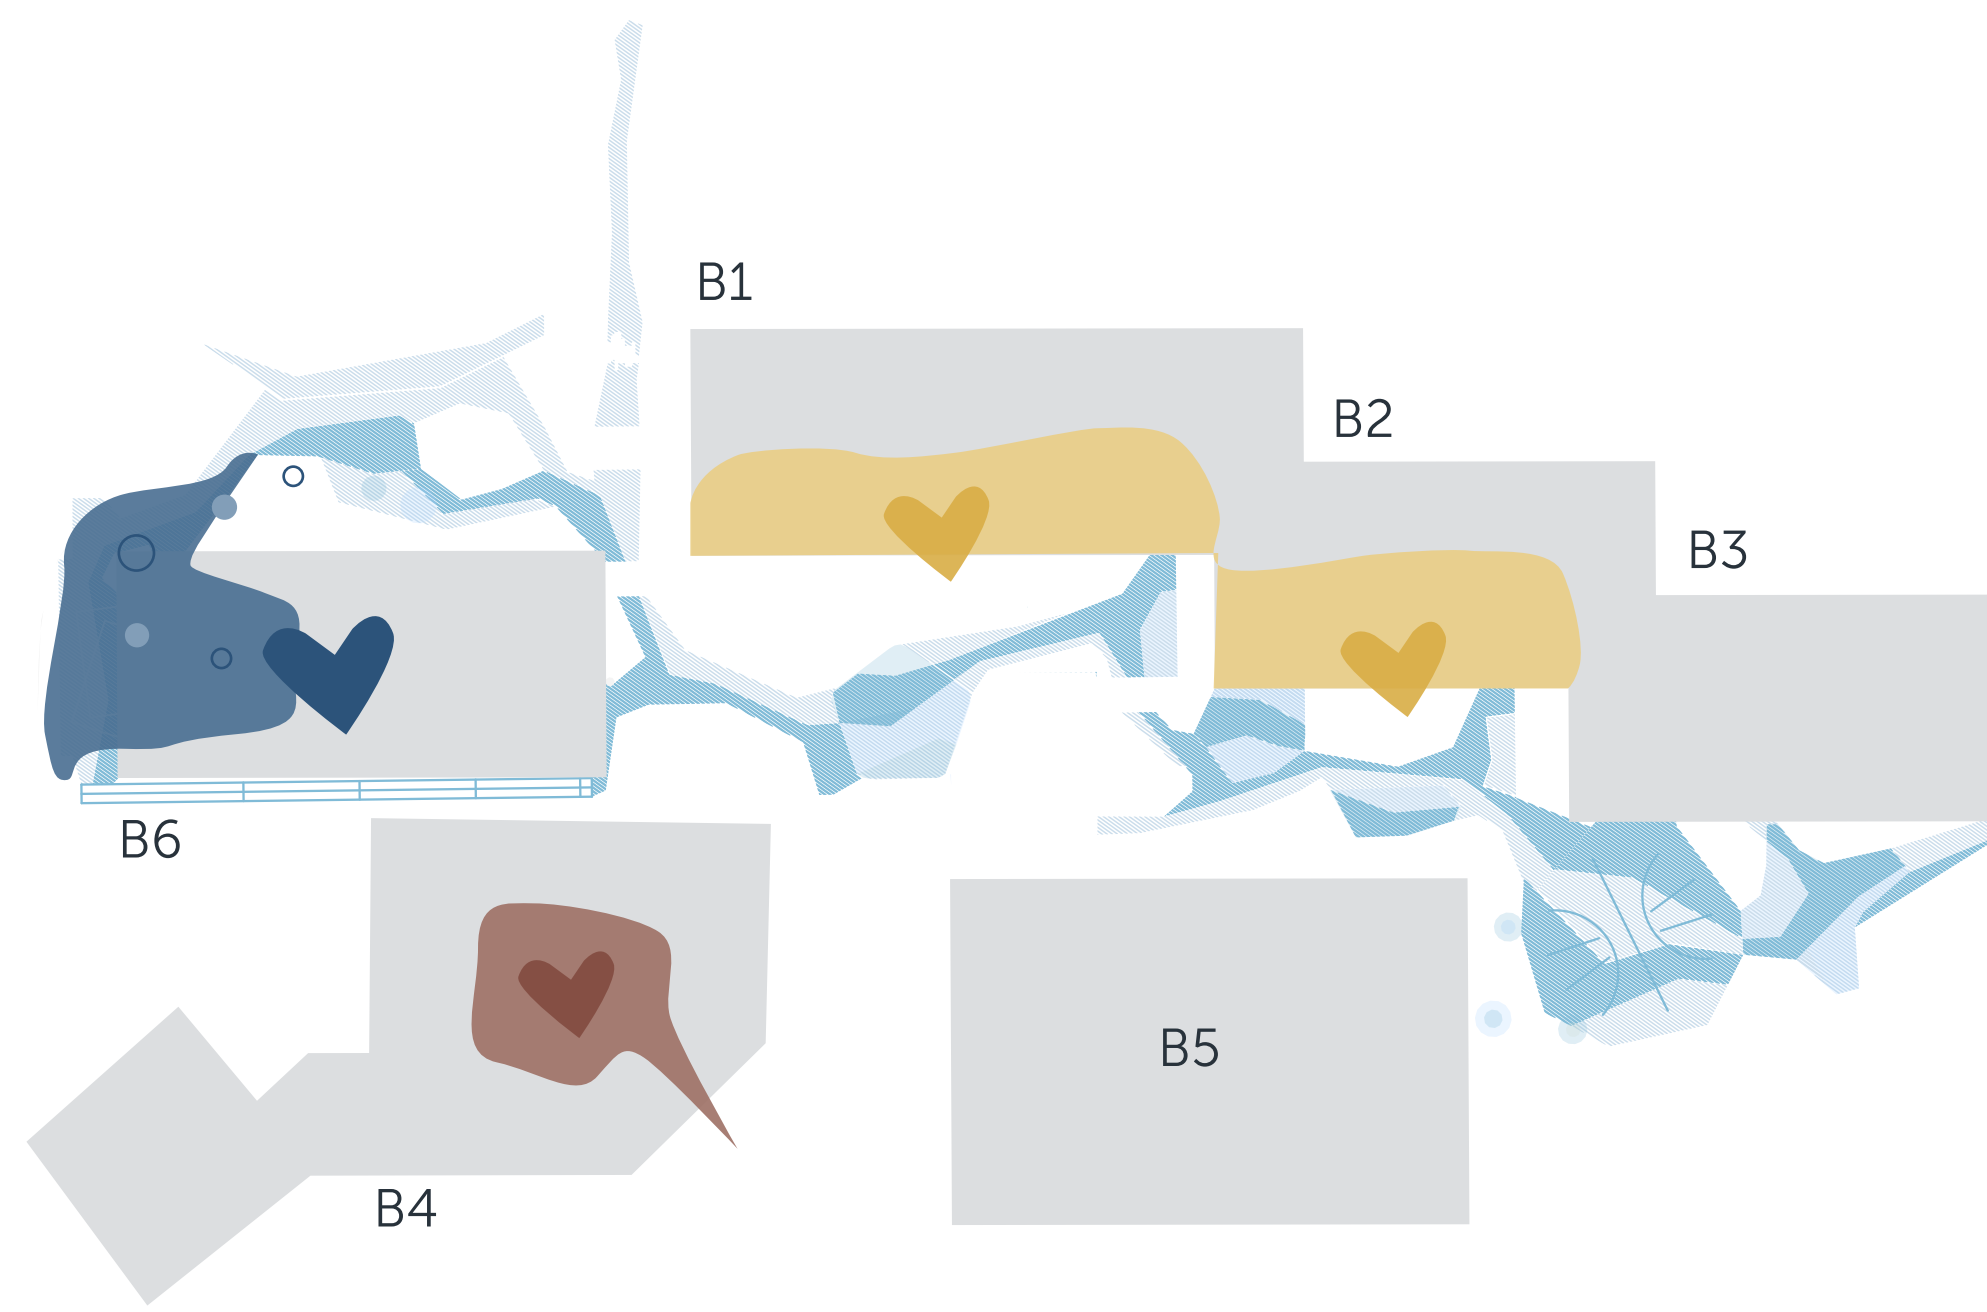

Principielt farvekoncept



Inspirationsfotos

BYGNINGER OG DISPONERING

OVERSIGT BYGNINGER

Oversigtsplan, Parterre plan

Renoveringen af Mariager Skole omfatter udvalgte bygninger og lokaler for skolen, med henblik på fornyelse, nye funktioner og nye overflader i udvalgte områder.

Der vil ske omfattende renovering af områderne: PLC, science, hjemkundskab, multisal, omklædning, musiklokale, håndværk og design.

Hertil etableres nye udearealer i et nyt samlet landskabspjekt.

● Områder der renoveres



Se det samlede projektmateriale på skolens hjemmeside: www.mariagerskole.aula.dk

